

Gemeinde Stadeln.

Steuergeme

320 301

Riedgraben

Stadtgemeinde
Fäkaliengruben

Nürnberg
Anlage.

Wwe Schrems
in Stadeln.

Johann
Büchel
in Stadeln

Ulrich
in Stadeln 1035,25m
288 1:368,9

299
Schrems

Industriegleis d. Stadt Nürnberg

Genossenschaftl. Lagerhaus

Mehrichtgrube

Nebengeb.

Zufuhr

500-1:14 Fsch

500-1:14 Fsch 2

3 Km 14,0

49-500-1:12 Fsch 212

Km 14,1

500-1:14 Fsch (W)

4 Km 14,2

FK 1:9

299 1/2

300 1/2

16,00

Km 14,001,4

295 1/2

294 1/2

293 1/2

Überfahrt Km 14,074,5

Büchel
in Stadeln
291 1/2

Schrems
290 1/2

289 1/2

287

240 1/4

297

296

Gemeinde Stadeln

284

285

286

246

247


262 1/2

Aufnahme Juni 2020:

Lage der Lagerhalle entspricht dem Gelände der ehemaligen Fäkalienentladestation am Bahnhof Vach. Ladegleis noch vorhanden, aber nicht mehr am Schienennetz angeschlossen.



Steuergemeinde Stadeln.

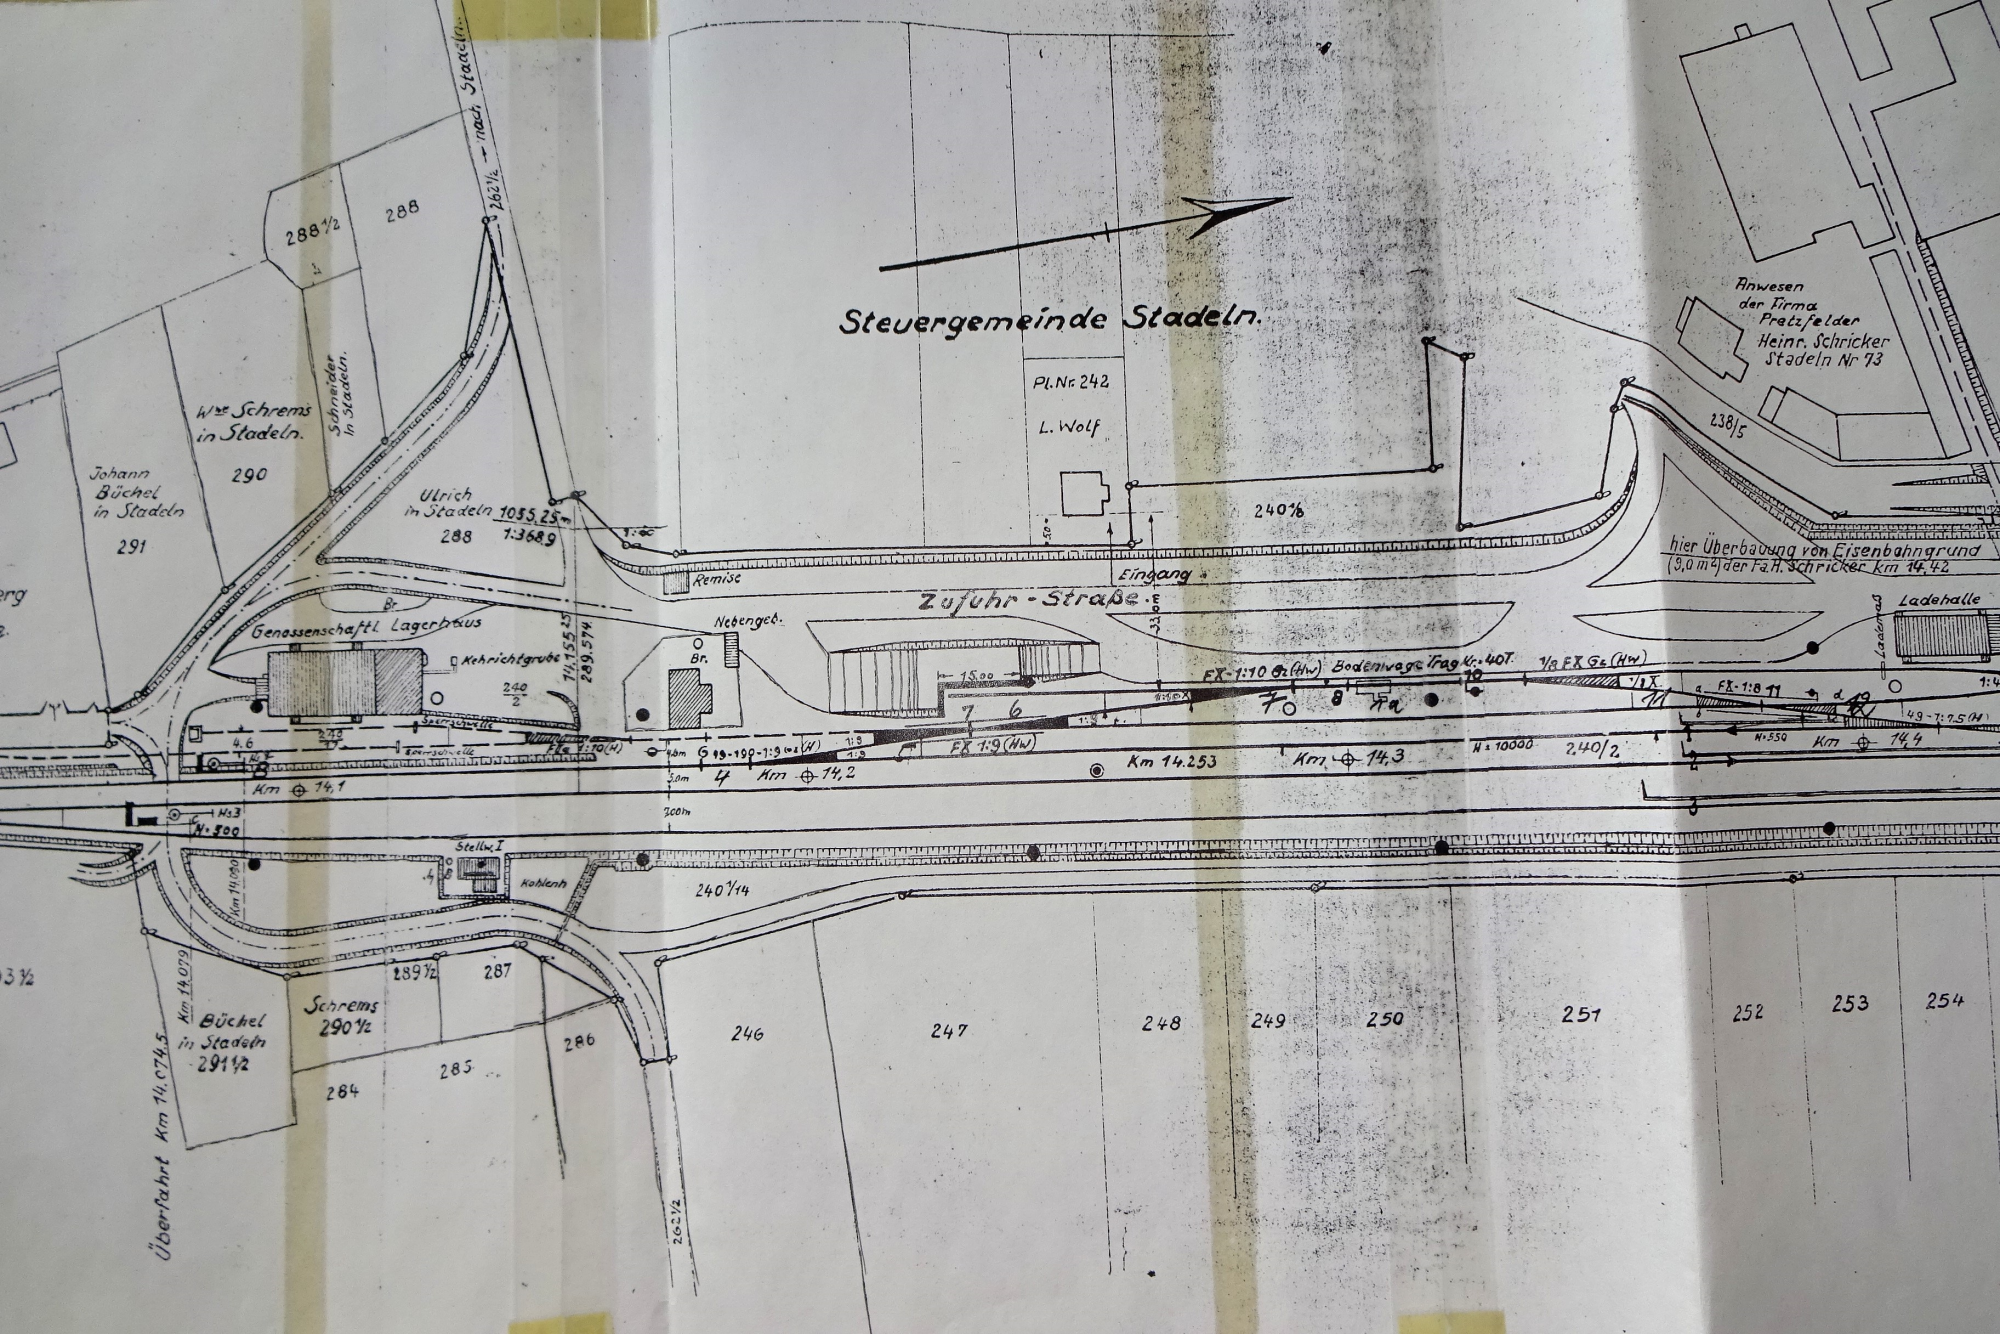

PL.Nr. 242
L. Wolf

Zufuhr-Strasse

Genossenschaftl. Lagerhaus

hier Überbauung von Eisenbahngrund
(3,0 m²) der Fa. Schrickler Km 14,42

Ladehalle

FX-1:10 Gz (Hw) Bodenwaage Tragkr. 40T. 1/2 FX Gz (Hw)

Km 14,253

Km 14,3

N=10000 240/2

N=550

Km 14,4

287

288

289

290

291

292

293

294

Überfahrt Km 14,0745
Büchel in Stadeln 291 1/2

Schrems 290 1/2

284

285

286

287

288 1/2

289 1/2

290

262 1/2 nach Stadeln

288 1/2

288

W. Schrems in Stadeln.

290

Johann Büchel in Stadeln

291

Ulrich in Stadeln 1035,25m 288 1:3689

Nebengeb.

Kehrichtgrube

Speicherschelle

Remise

Eingang

Anwesen der Firma Pretzfelder Heiner Schrickler Stadeln Nr 73

238 1/5

M 33 N. 300

Stellw. I

Kohlenh.

240 1/44

262 1/2

Steuergemeinde Stadeln.

Pl. Nr. 242

L. Wolf

Anwesen
der Firma
Pretzfelder
Heinr. Schrickler
Stadeln Nr 73

238/5

240%

Eingang

hier Überbauung von Eisenbahngrund
(9,0 m²) der Fa. H. Schrickler Km 14,42

Zufuhr-Strasse

Ladehalle

Nebengebäude

Betriebsha

Garten

Stellp

Hauptblock

FX-1:10 G₂ (Hw) Bodenwaage Trag Nr. 407.

1/2 FX G₂ (Hw)

FX-1:8 11

1:4,44

49-7:7,5 (M)

H-647,06

Km 14,253

Km 14,3

H=10000


2,40/2

H=550

Km 14,4

190-1:9 Fsch

Km 144,92

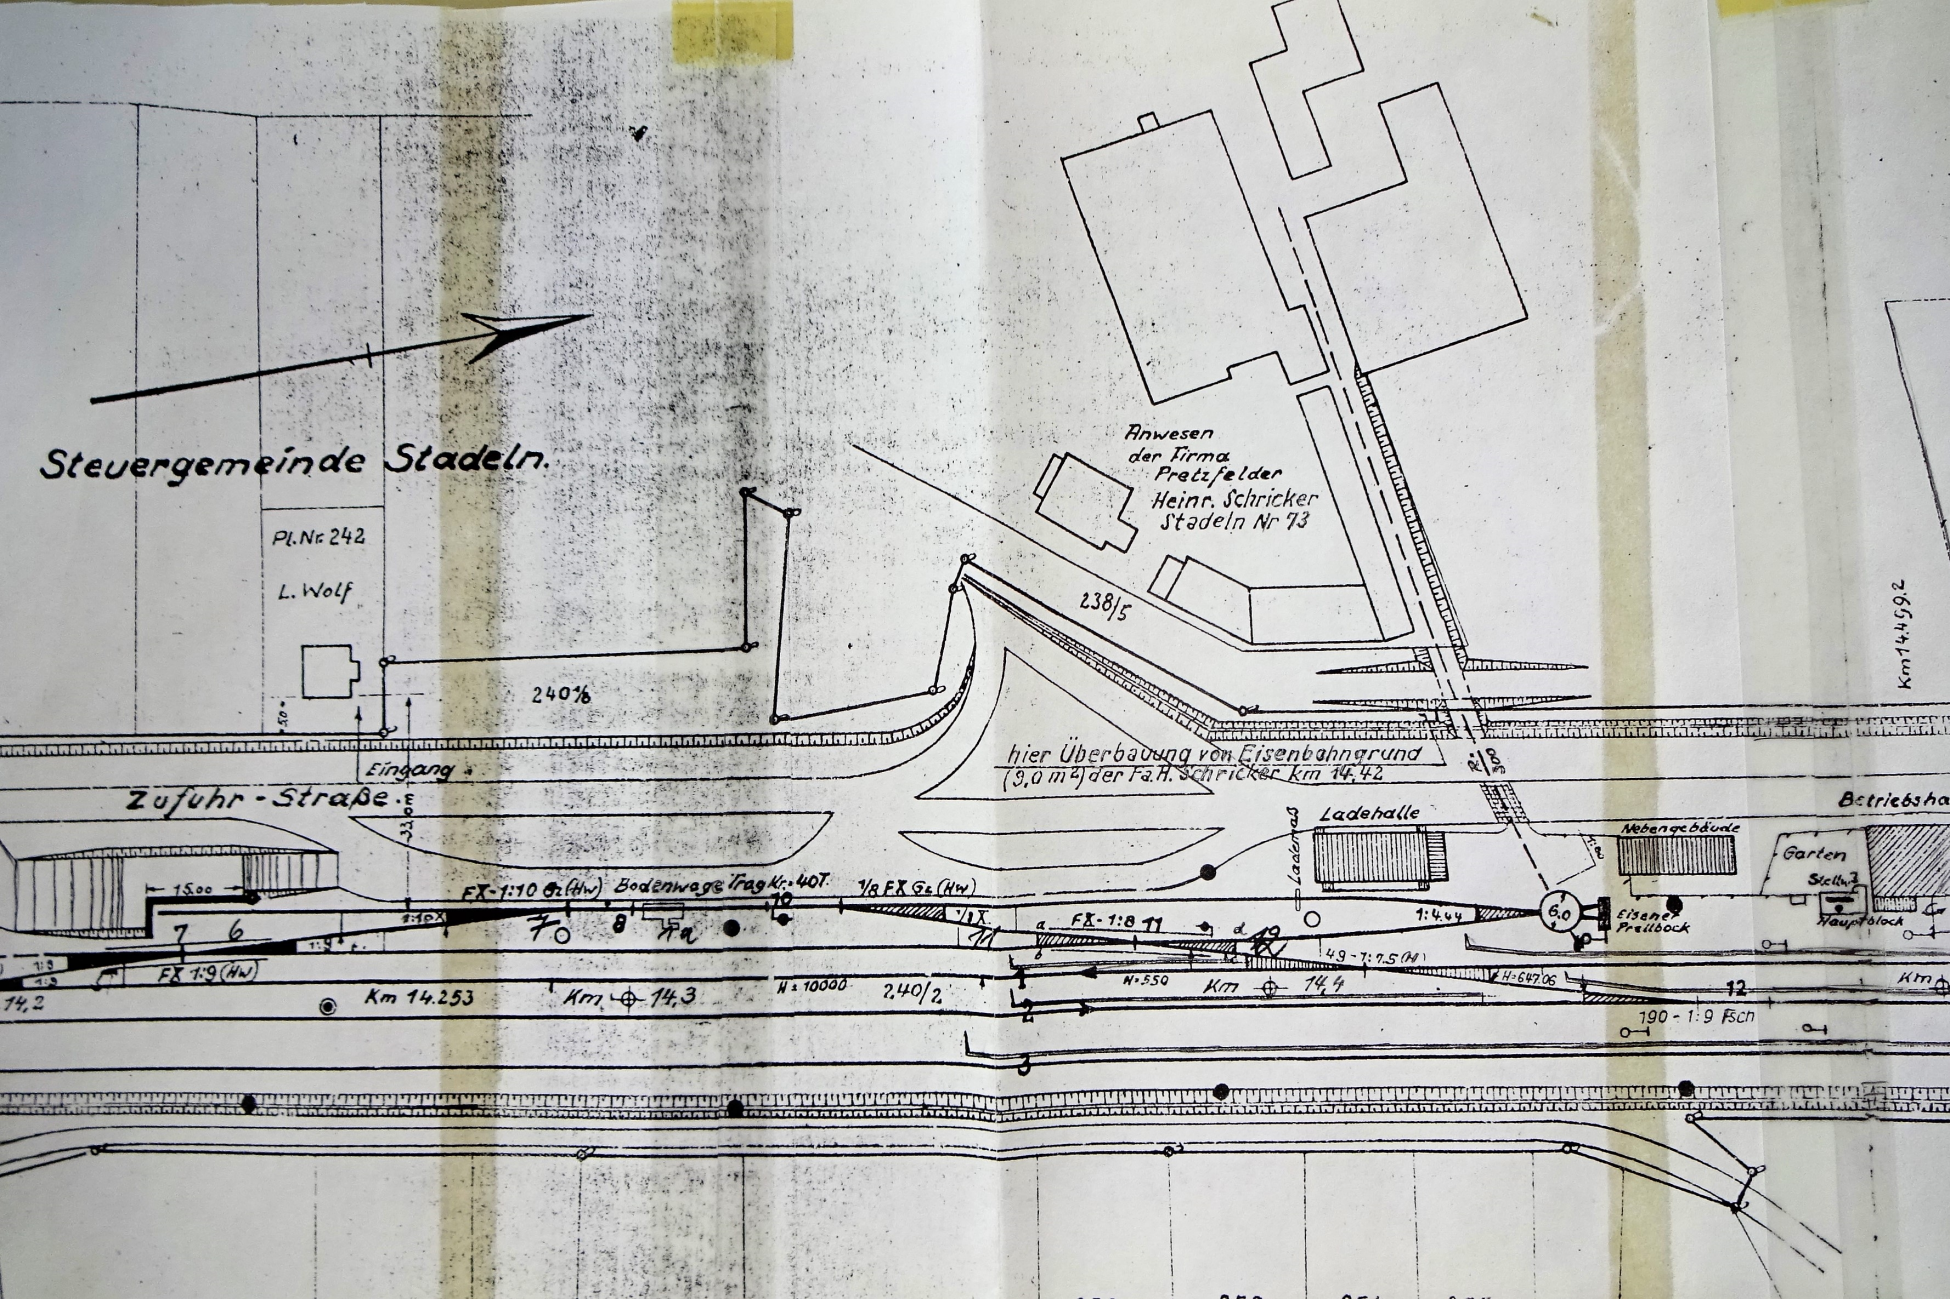

Anwesen
der Firma
Prattfelder
Heinr. Schricker
Stadeln Nr 73

Anwesen
des
Degelmann

Anwesen
des
Opmann.

238/5

Km 14,4992

66,20m
71,00
74,600
77,862

Gleis-Ba-WU

hier Überbauung von Eisenbahnrund
(9,0 m) der Fa. H. Schricker Km 14,42

ZUFUHR-STRASSE

Ladehalle

Mebengebäude

Betriebshauptgebäude

Br.

Garten

Garten

Acker

240 %

1/2 FK 52 (km)

FK-1:8 TT

49-7:25/N

Eisen-Prellbock

Garten
Scheib
Hauptblock
Vorhalle

Km 11,6

N=12600m

N=10000 240/2

N=850 Km 14,4

V=1:69706

12

Km 14,5

H=1550m

251

252

253

254

255

256a

257

597 1/3

Gemeinde Stadeln

Km 14,6138

597 1/3

